


M.v.b. Bastiaansstraat 157-160

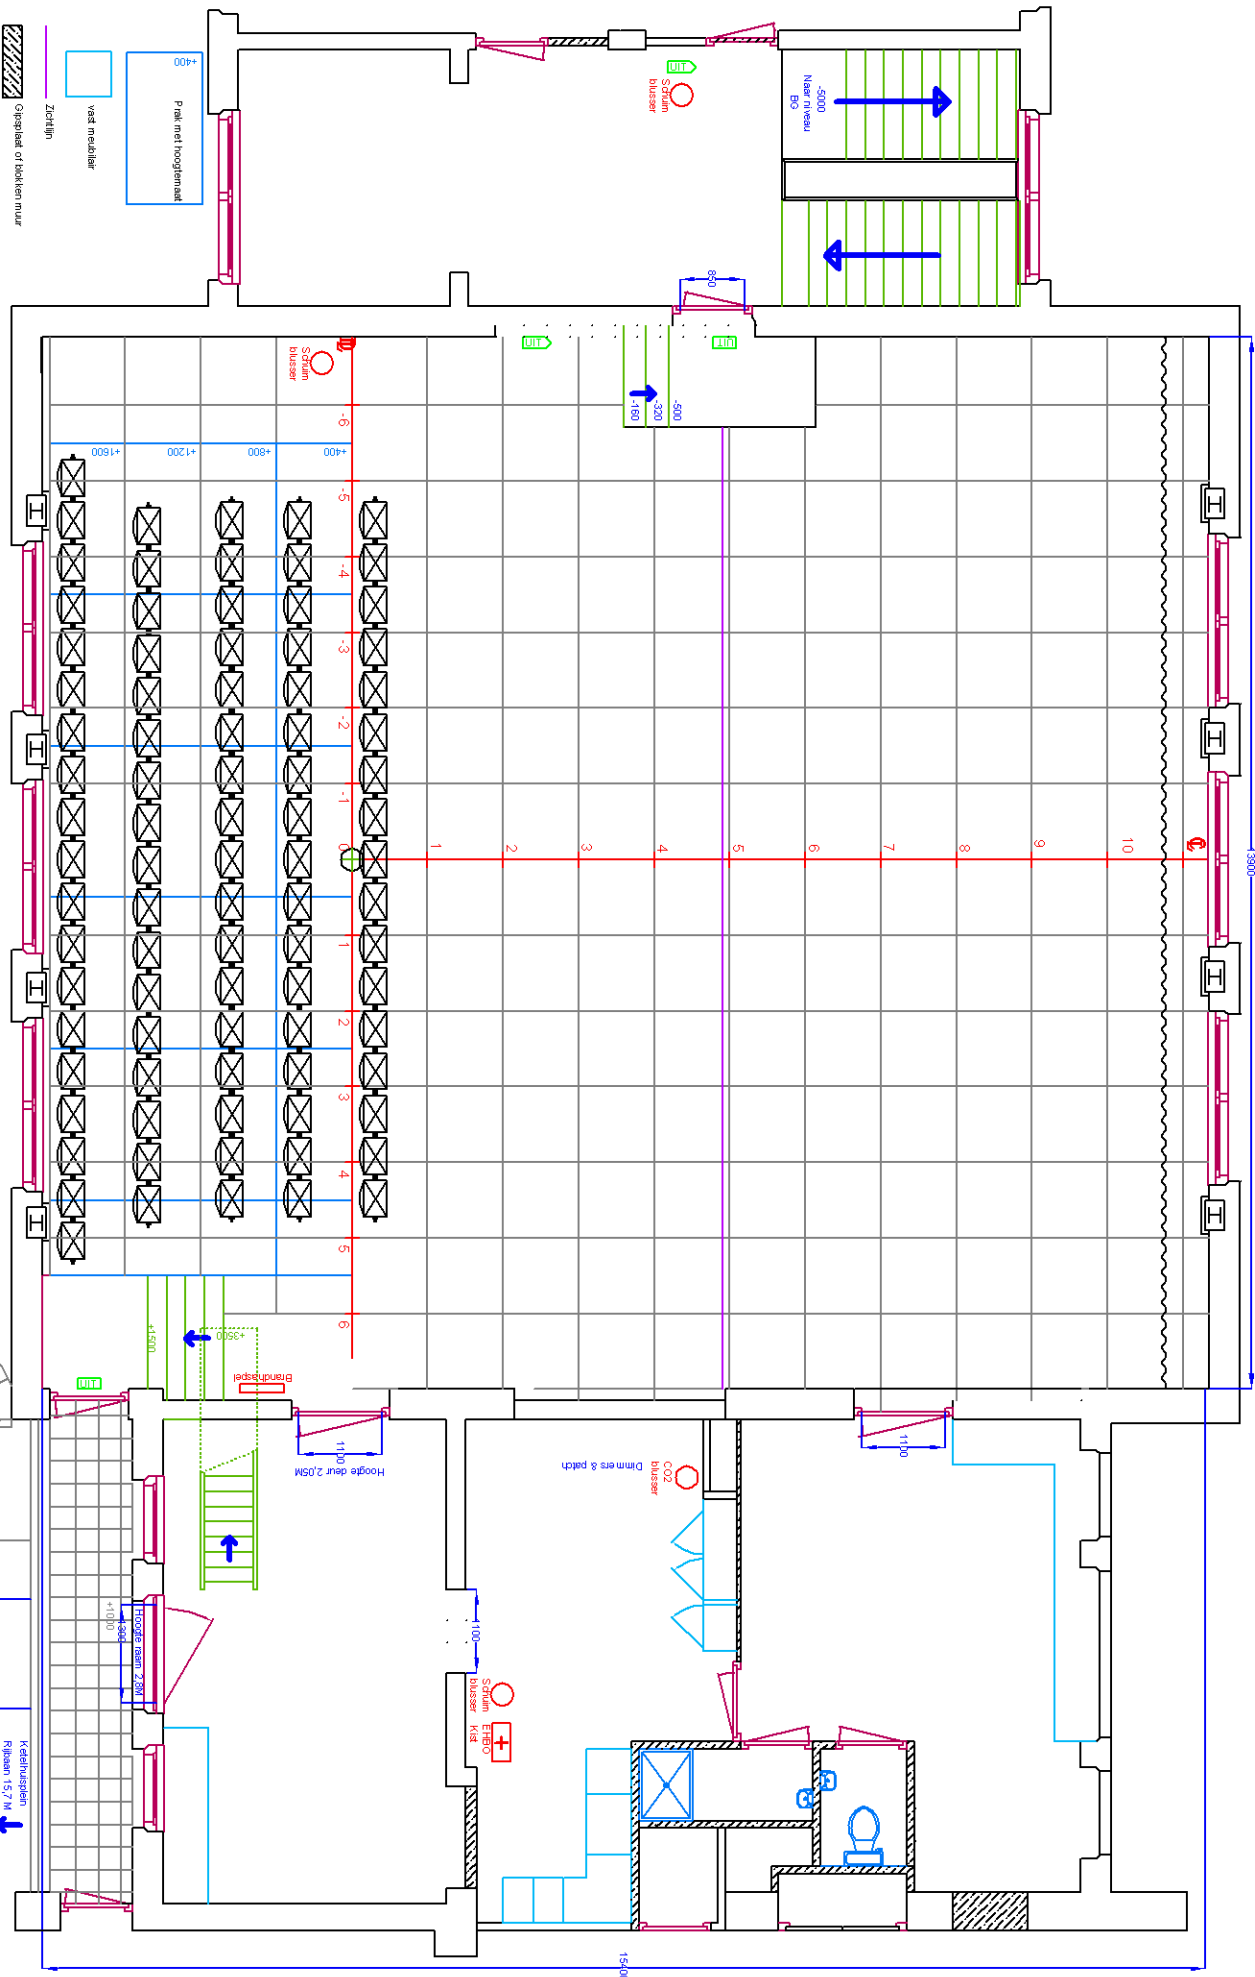

<b>Getekend door :</b> JG	<b>Datum</b> 20/03/04	<b>Datum gewijzigd</b> 20/04/04	<b>Versie nr.</b> 2	<b>Maateenheid</b> mm	<b>Formaat</b> A4	<b>Schaal</b> 1:100	<b>Adres</b> M.v.b. bastiaansstraat 54	<b>Stad</b> Amsterdam
---------------------------	-----------------------	---------------------------------	---------------------	-----------------------	-------------------	---------------------	--	-----------------------

<b>Theater Gasthuis</b>	<b>Werktekening</b>	<b>Opzicht zaal en tribune</b>	<b>Telefoon</b> 020-6832304	<b>E-mail</b> techniek@theatergasthuis.nl
			<b>Fax</b> 020-6838494	